



Piano di Emergenza Comunale - Piano di Protezione Civile
CARTA DELLO SCENARIO DI RISCHIO INCENDIO O INCENDIO DI INTERFACCIA

Professionisti incaricati

Approvato nella seduta del Consiglio Comunale

Nr. _____ del _____

Data _____

Legenda

Rischio Incendio

- Basso
- Medio
- Alto
- Urbanizzato

Aree di Protezione Civile

- Aree di Attesa
- Aree di Accoglienza o Ricovero
- Area di Ammassamento Soccorsi
- Aree Dedicare ai Minori
- Aree per i Moduli Scolastici Provvisori

Edifici Strategici

- COC

Strutture Ospedaliere

- S.O. a)
- S.O. b)

Strutture Civili

- S.C. a) + sede COC
- S.C. a)
- S.C. c) + sede COC alternativo
- S.C. c)

Infrastrutture

- I. e)

Edifici Rilevanti

- Strutture per l'Istruzione
- S.I. a)
- S.I. d)

Strutture Civili

- S.C. a)
- S.C. b)
- S.C. c)
- S.C. d)
- S.C. e)
- S.C. h)
- S.C. i)
- S.C. j)
- S.C. k)

Strutture Industriali

- S.I. a)


Infrastrutture

- I. c)
- I. d)




Rete Viaria

- Strade Statali
- Strade Provinciali
- Strade Urbane
- Ferrovia
- Punti Critici
- Limiti Amministrativi

Venti dominanti

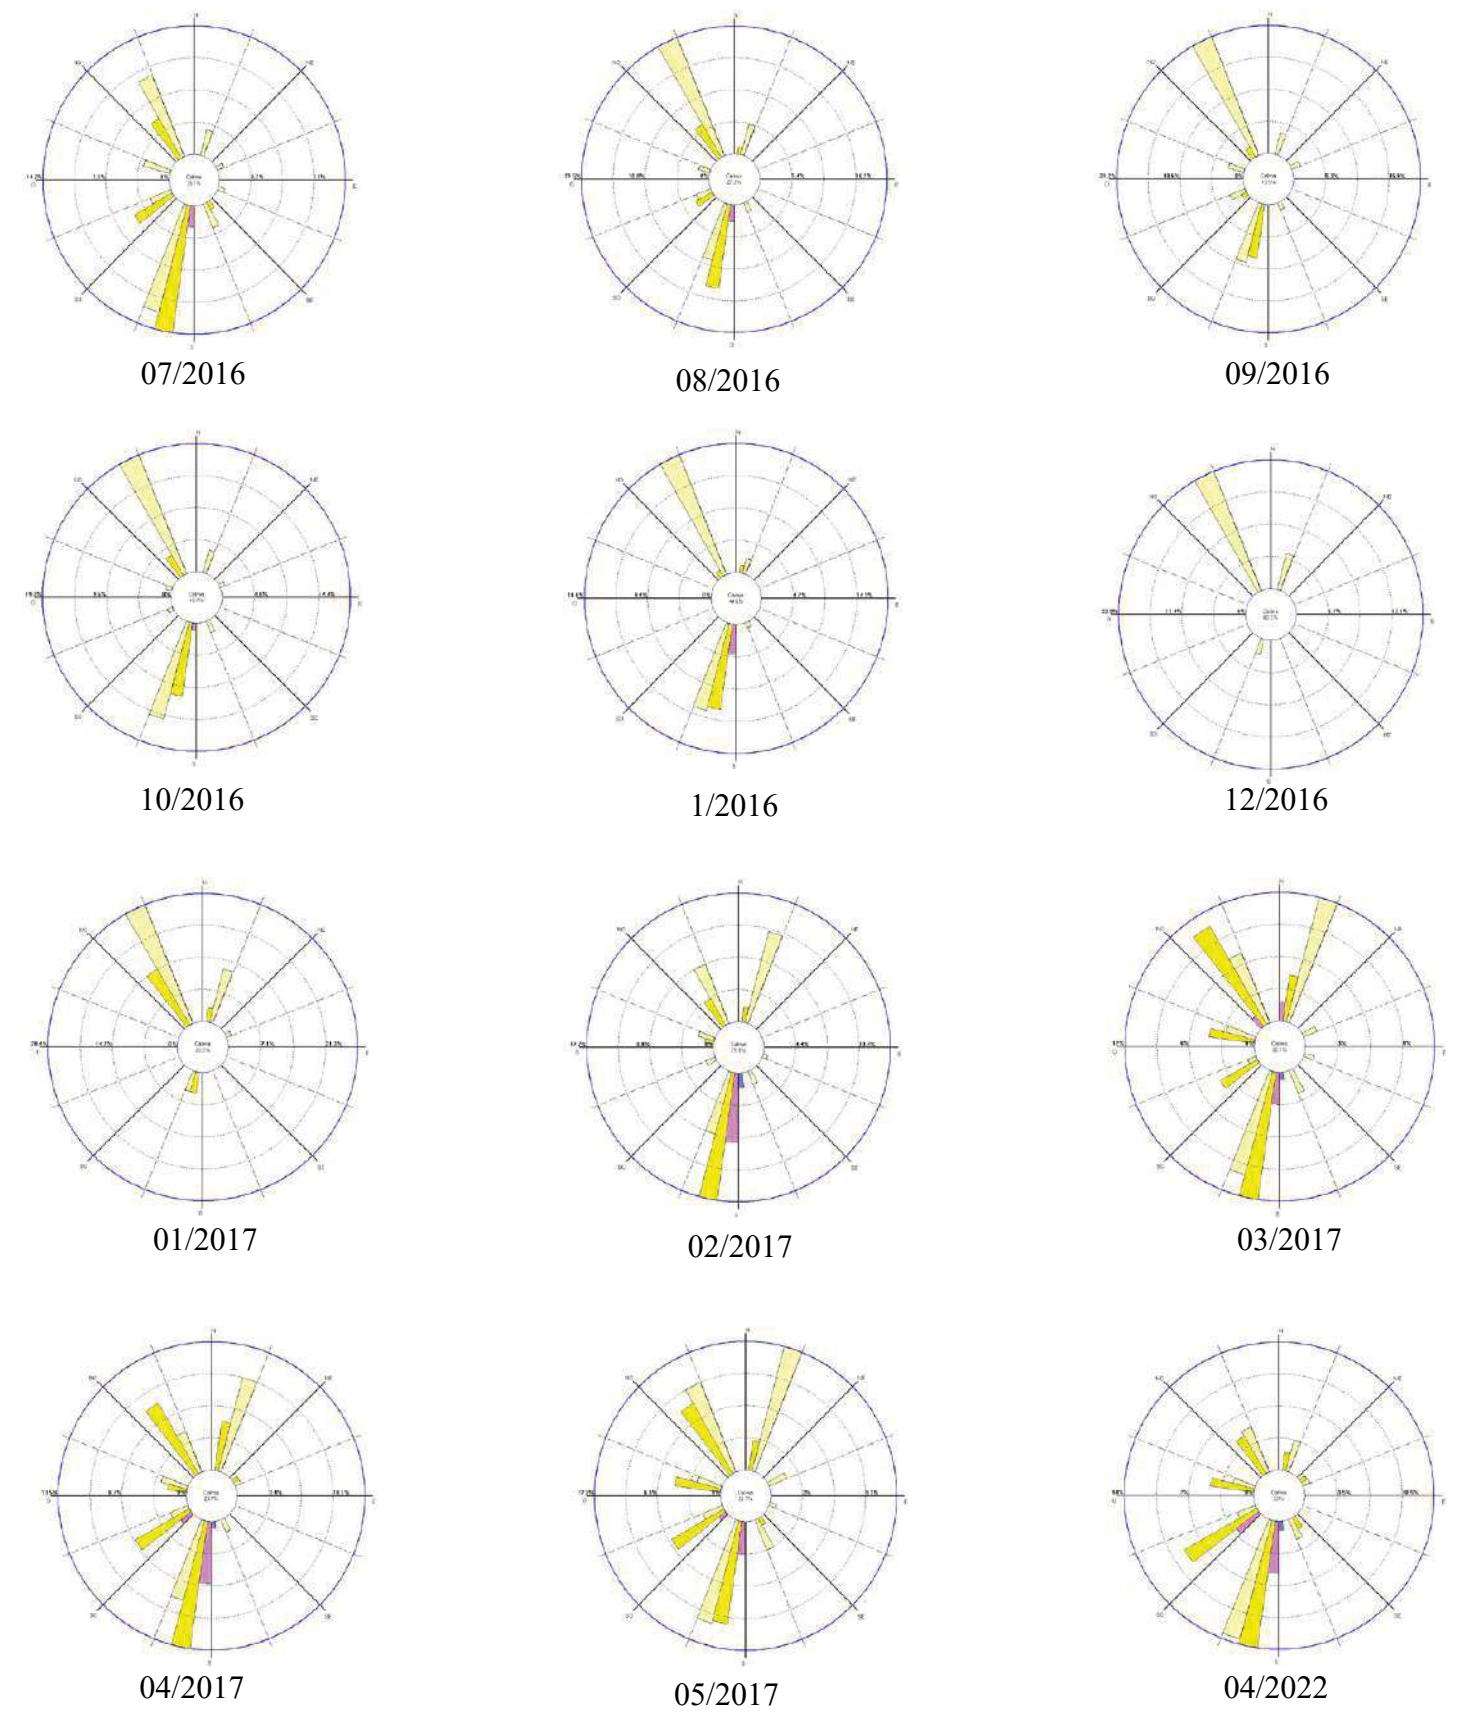

- 0.25-1 m/sec
- 1-2 m/sec
- 2-3 m/sec
- 3-4 m/sec
- 4-5 m/sec
- 5-8 m/sec

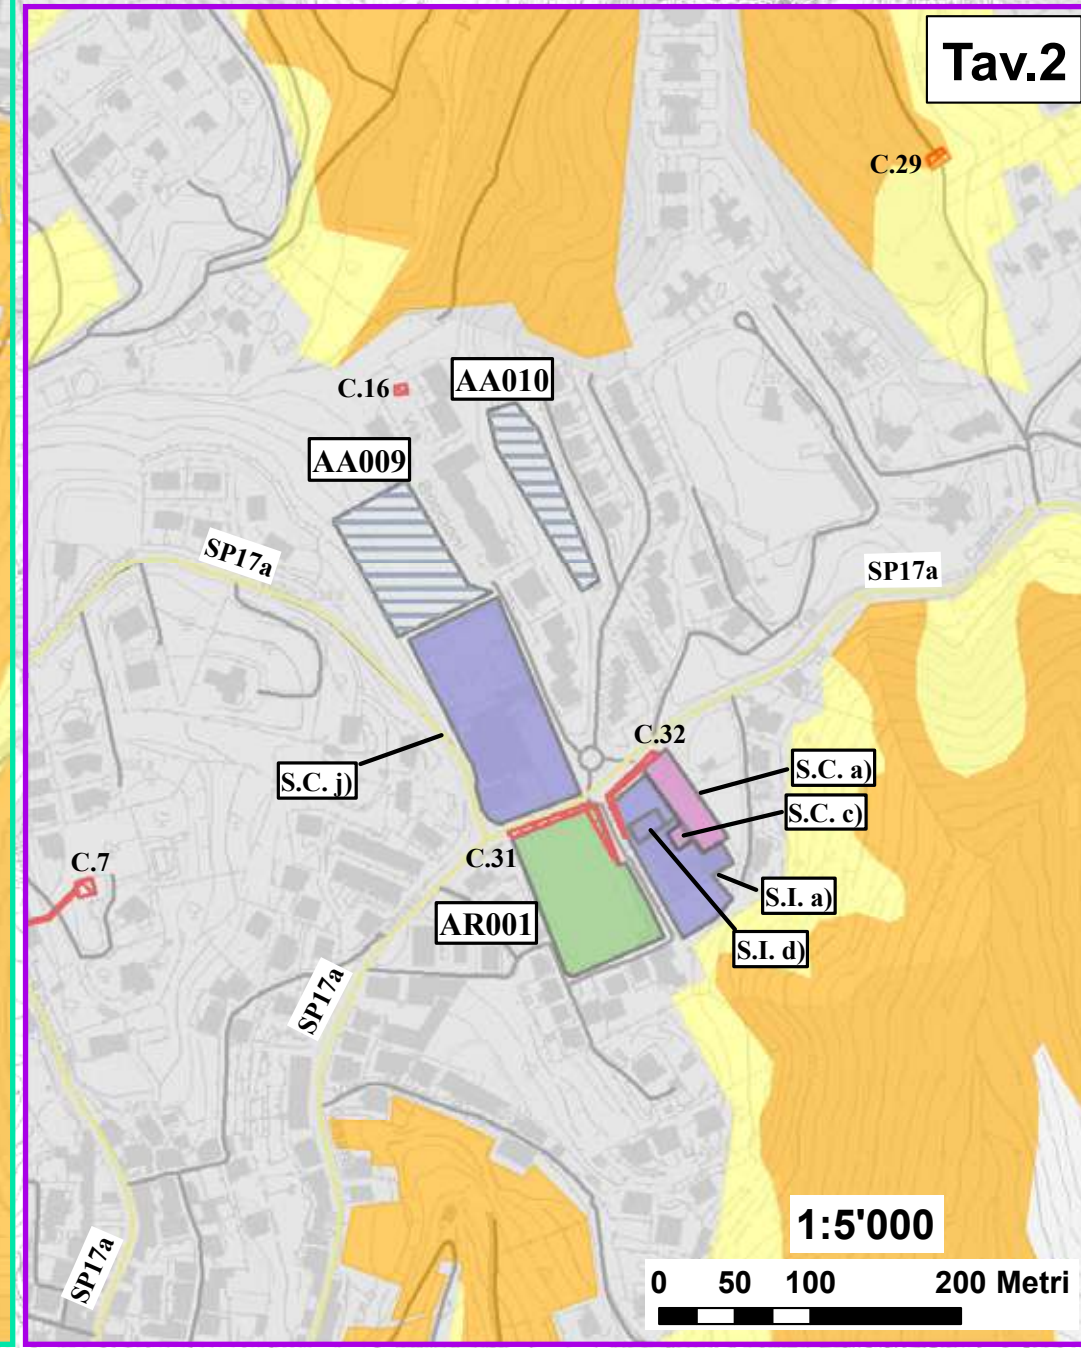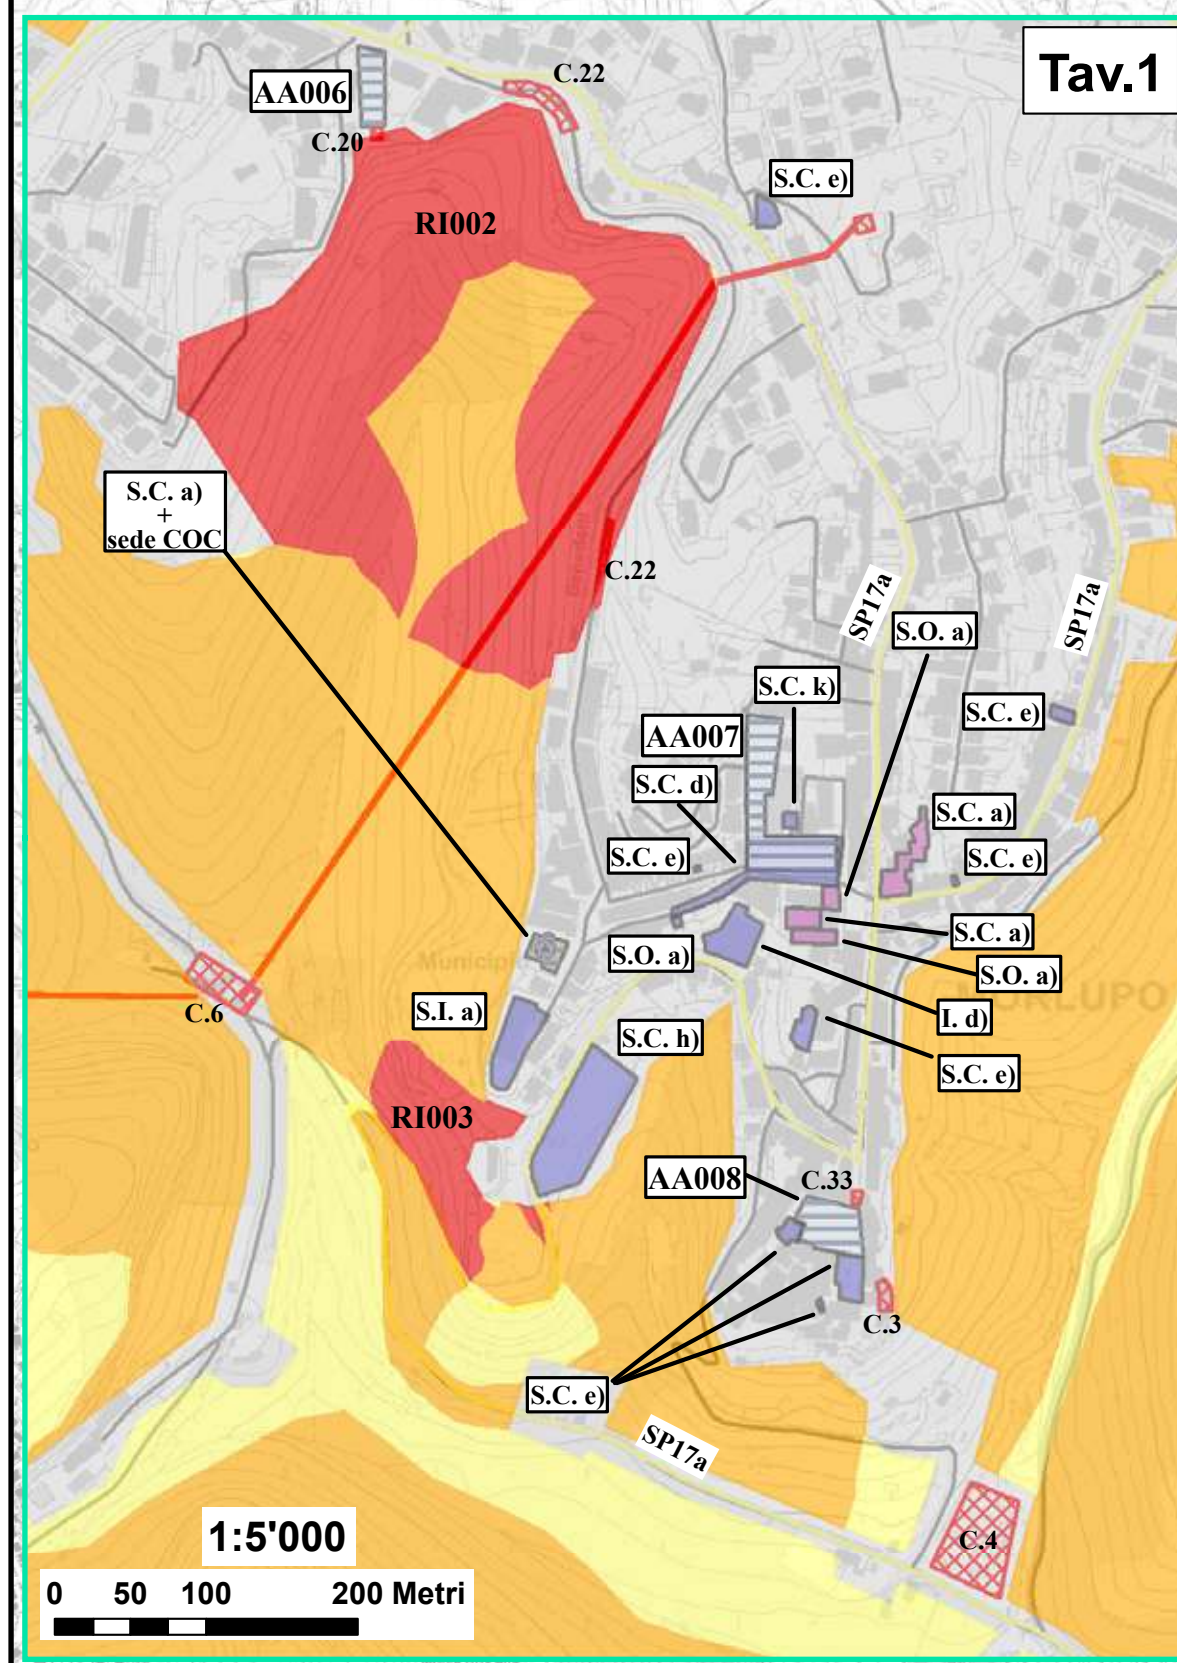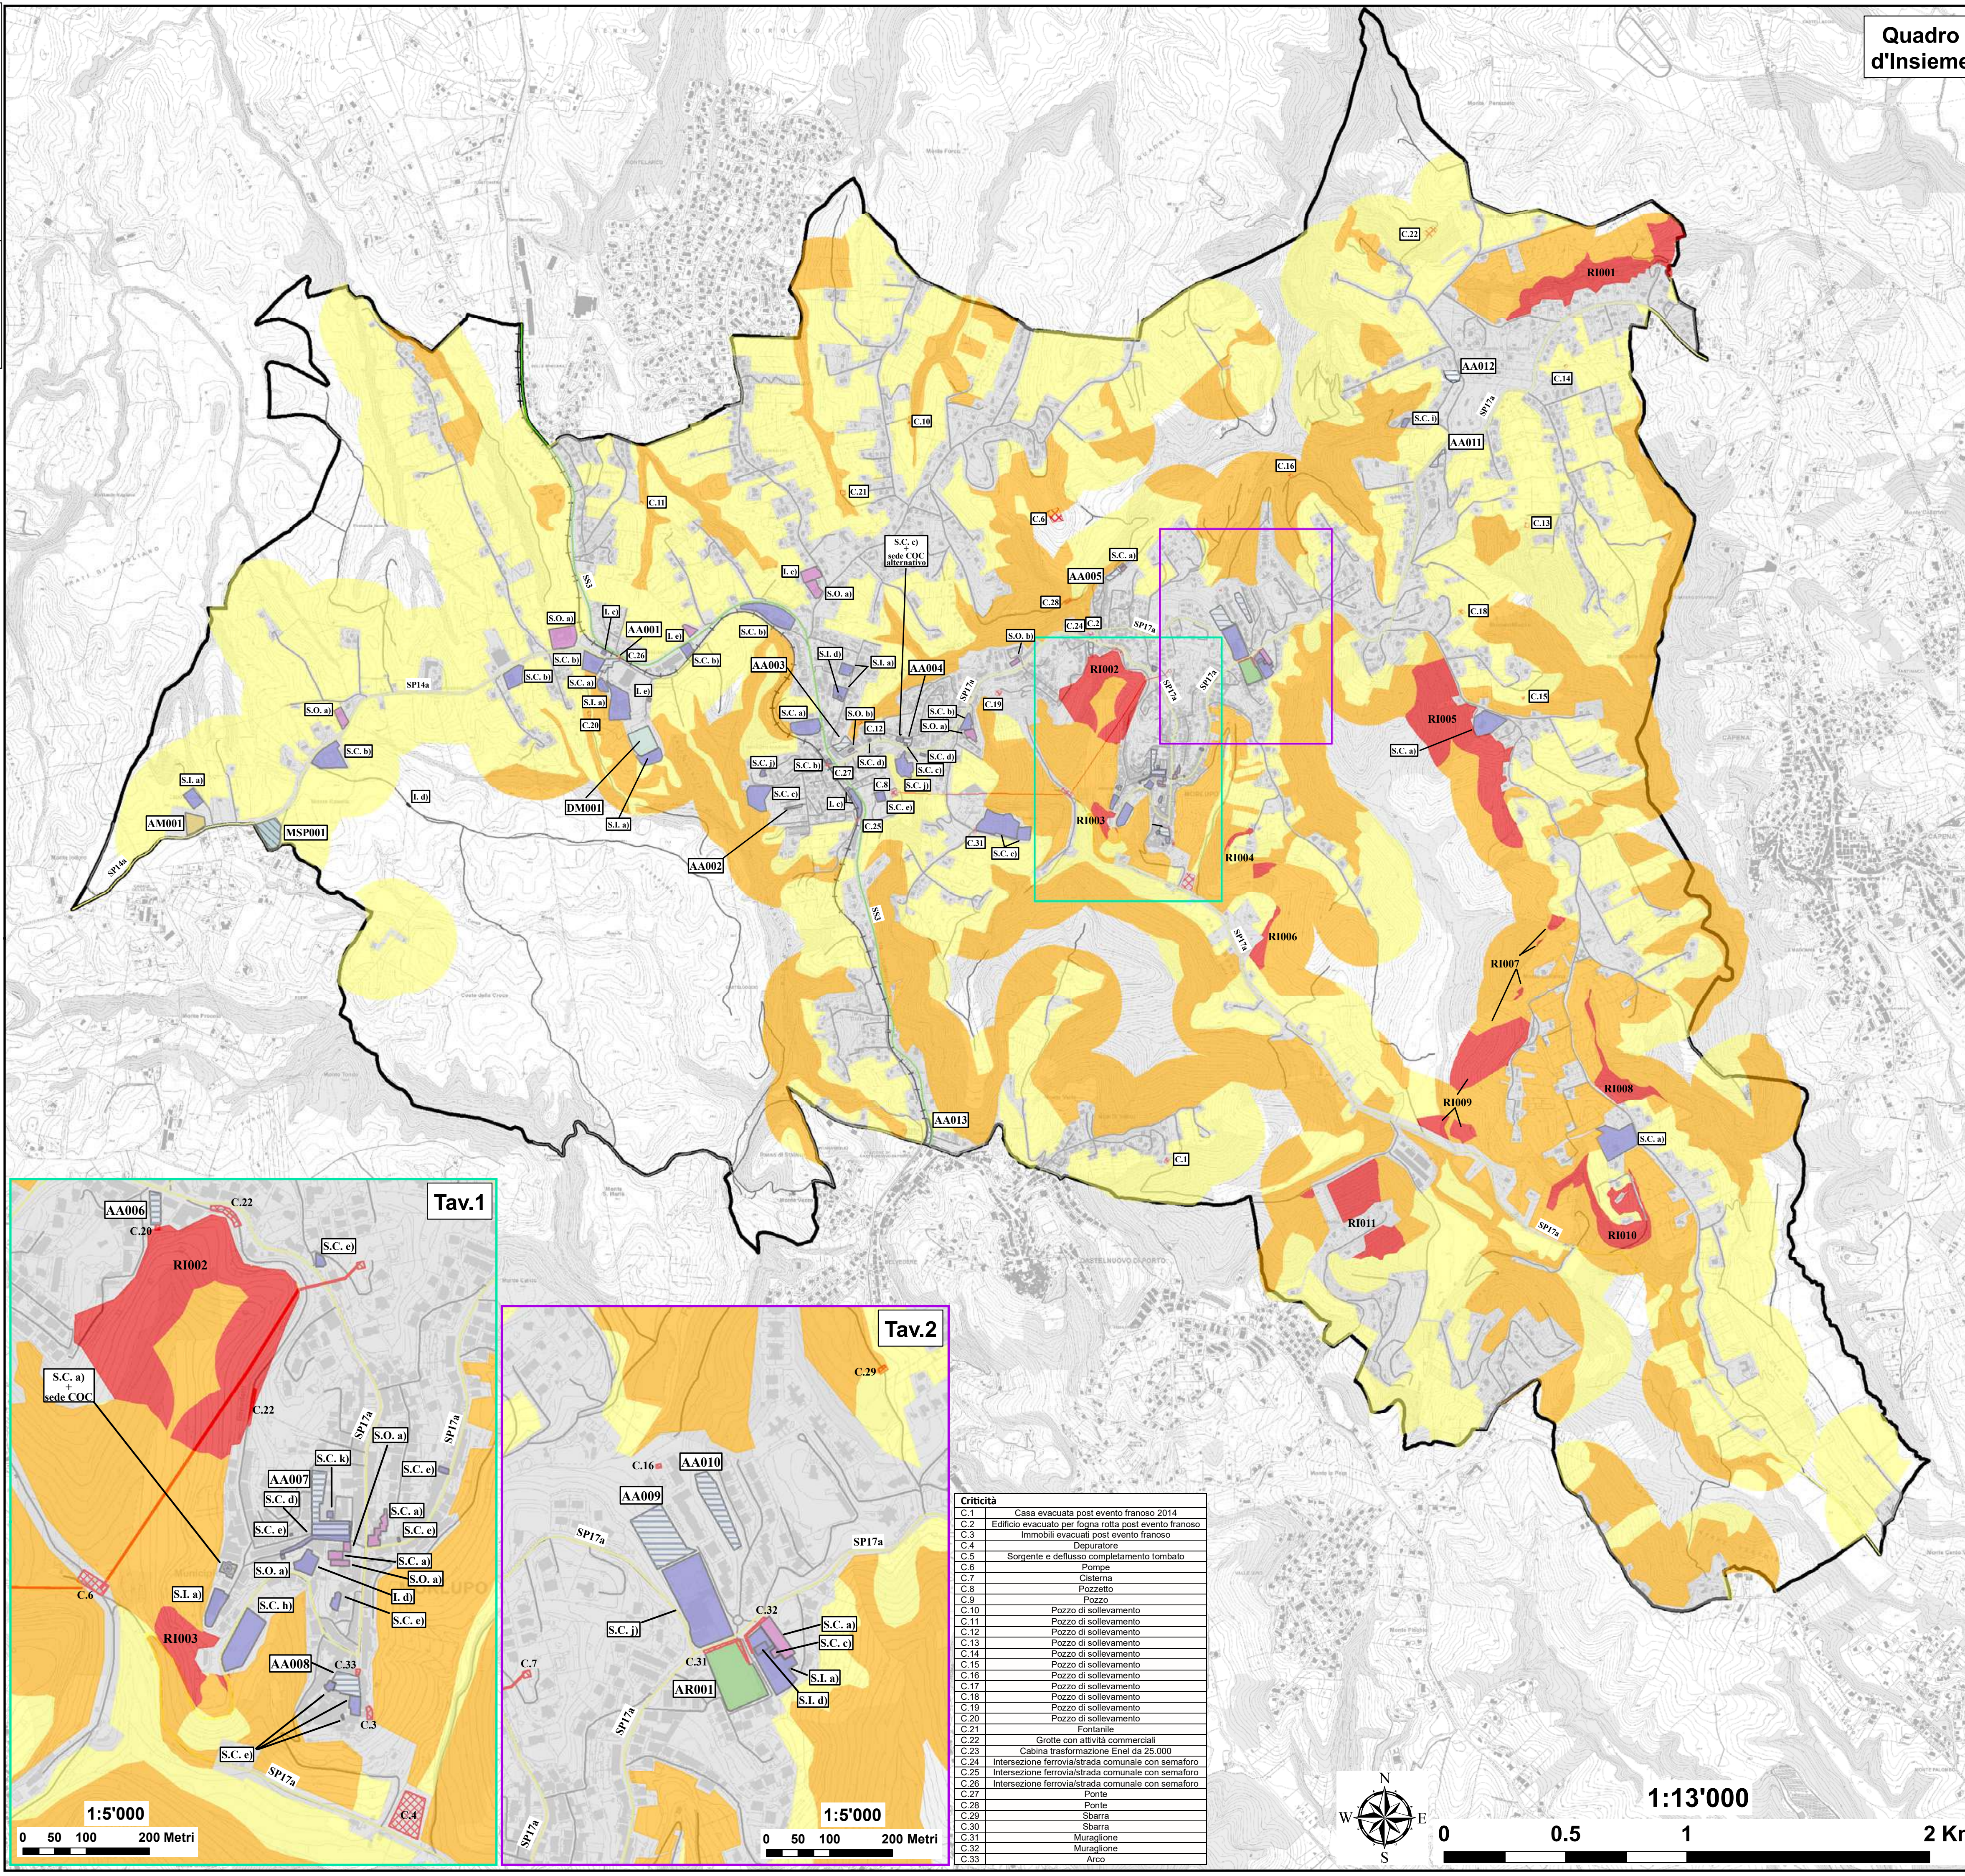

Criticità	
C.1	Casa evacuata post evento franoso 2014
C.2	Edificio evacuato per fognia rotta post evento franoso
C.3	Immobili evacuati post evento franoso
C.4	Depuratore
C.5	Sorgente e deflusso completamente tombato
C.6	Pompe
C.7	Cisterna
C.8	Pozzetto
C.9	Pozzo
C.10	Pozzo di sollevamento
C.11	Pozzo di sollevamento
C.12	Pozzo di sollevamento
C.13	Pozzo di sollevamento
C.14	Pozzo di sollevamento
C.15	Pozzo di sollevamento
C.16	Pozzo di sollevamento
C.17	Pozzo di sollevamento
C.18	Pozzo di sollevamento
C.19	Pozzo di sollevamento
C.20	Pozzo di sollevamento
C.21	Fontanile
C.22	Grotte con attività commerciali
C.23	Cabina trasformazione Enel da 25.000
C.24	Intersezione ferroviaria/strada comunale con semaforo
C.25	Intersezione ferroviaria/strada comunale con semaforo
C.26	Intersezione ferroviaria/strada comunale con semaforo
C.27	Ponte
C.28	Ponte
C.29	Sbarra
C.30	Sbarra
C.31	Muraglione
C.32	Muraglione
C.33	Alco

